


SĄSIAD

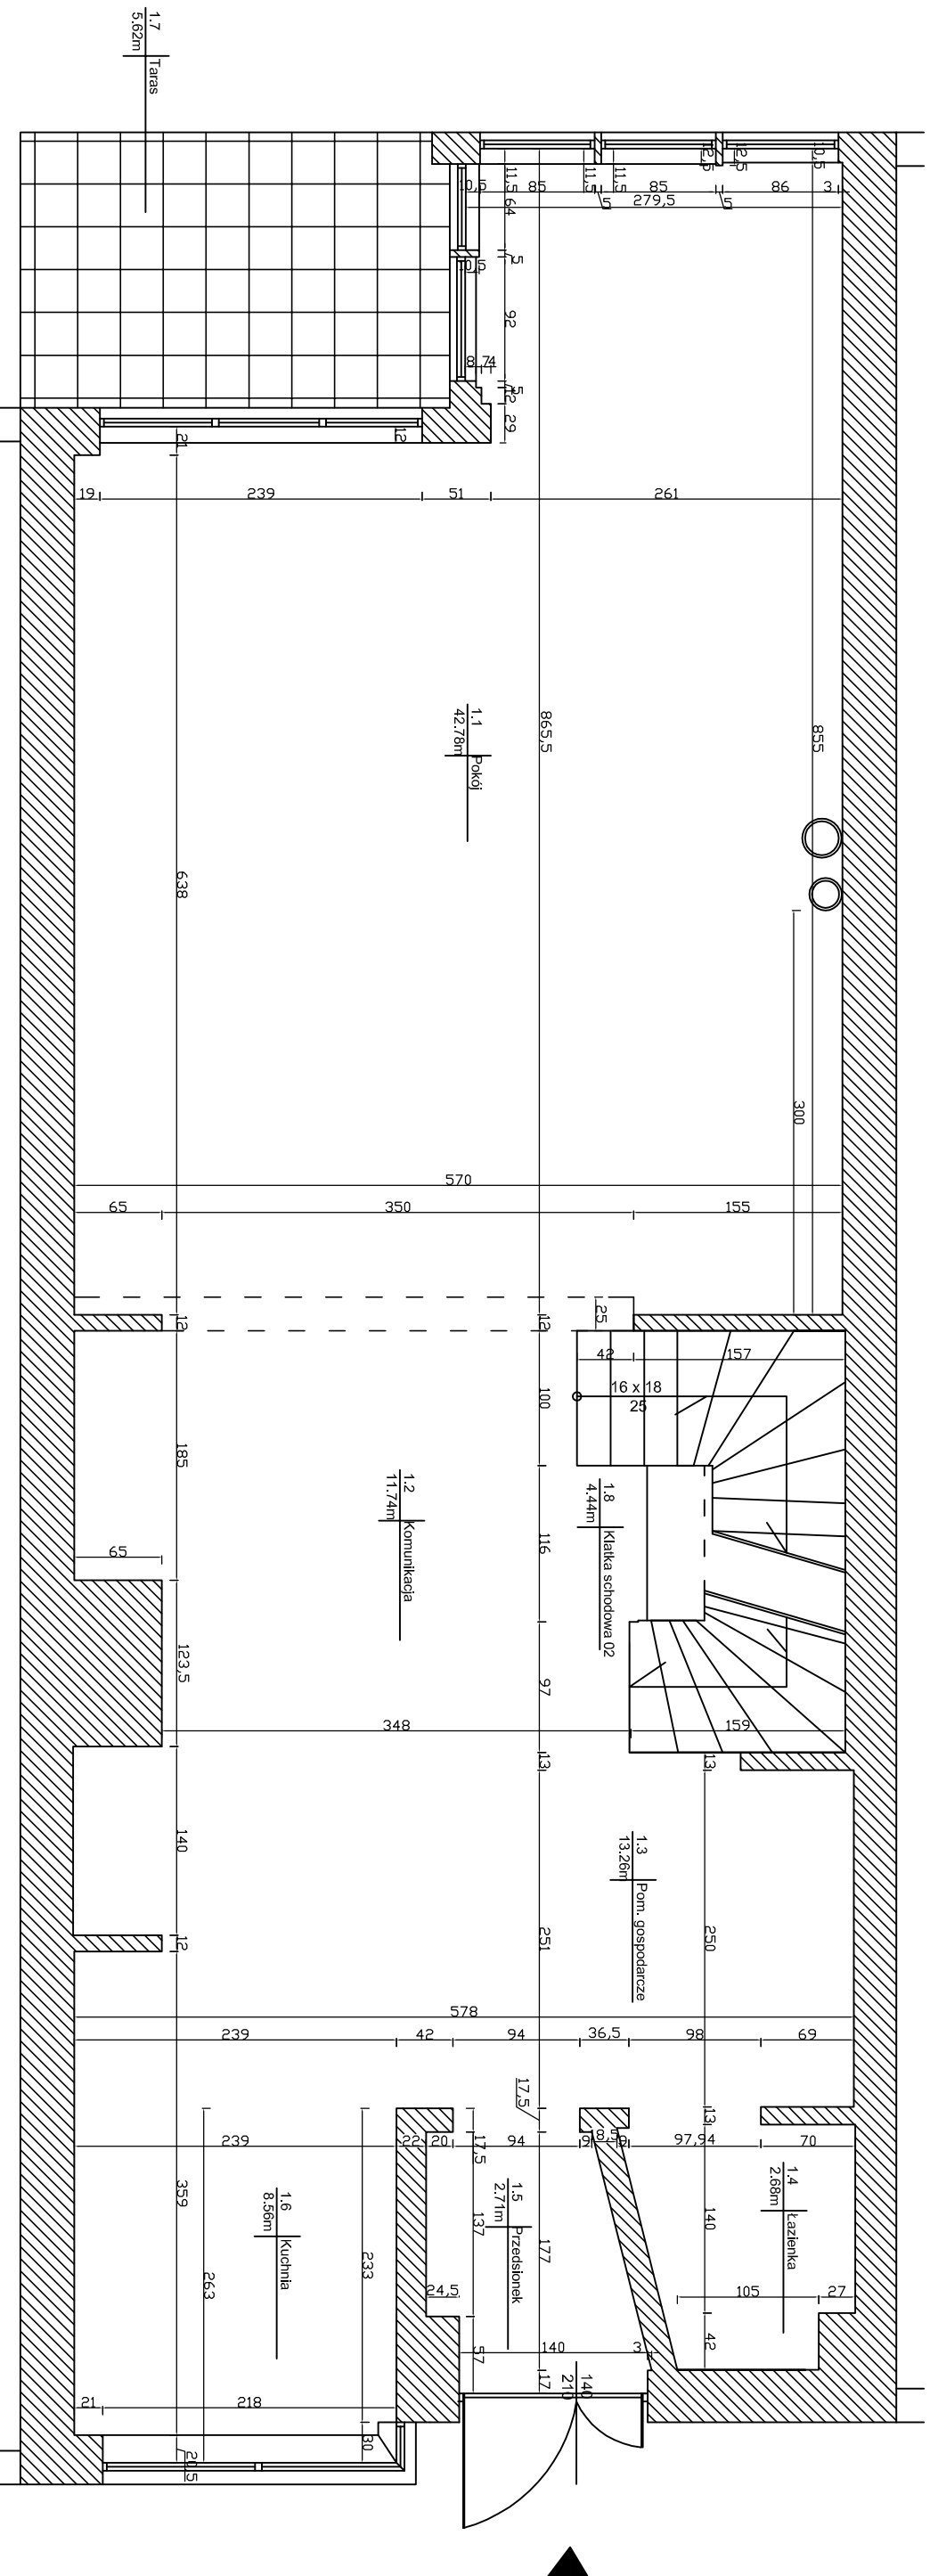

SĄSIAD

Zestawienie powierzchni:

1.1	Pokój	42.78m
1.2	Komunikacja	11.74m
1.3	Pom. gospodarcze	13.26m
1.4	Łazienka	2.68m
1.5	Przedpokój	2.71m
1.6	Kuchnia	8.56m
1.7	Taras	5.62m
1.8	Klatka schodowa 02	4.44m
Suma		91.79 m2

Temat:  
Inwentaryzacja lokalu 106

Opracował:  
mgr inż. arch. Ewa Jasiewicz, inż. arch. Anna Szimplera

Podpis:

Investor:  
M.M. Różycki

Adres obiektu:  
Osiedle Rezydencja Królewska w Warszawie  
Ul. Stanisława Kostki Połudego 12

Data: grudzień 2009