


SĄSIAD

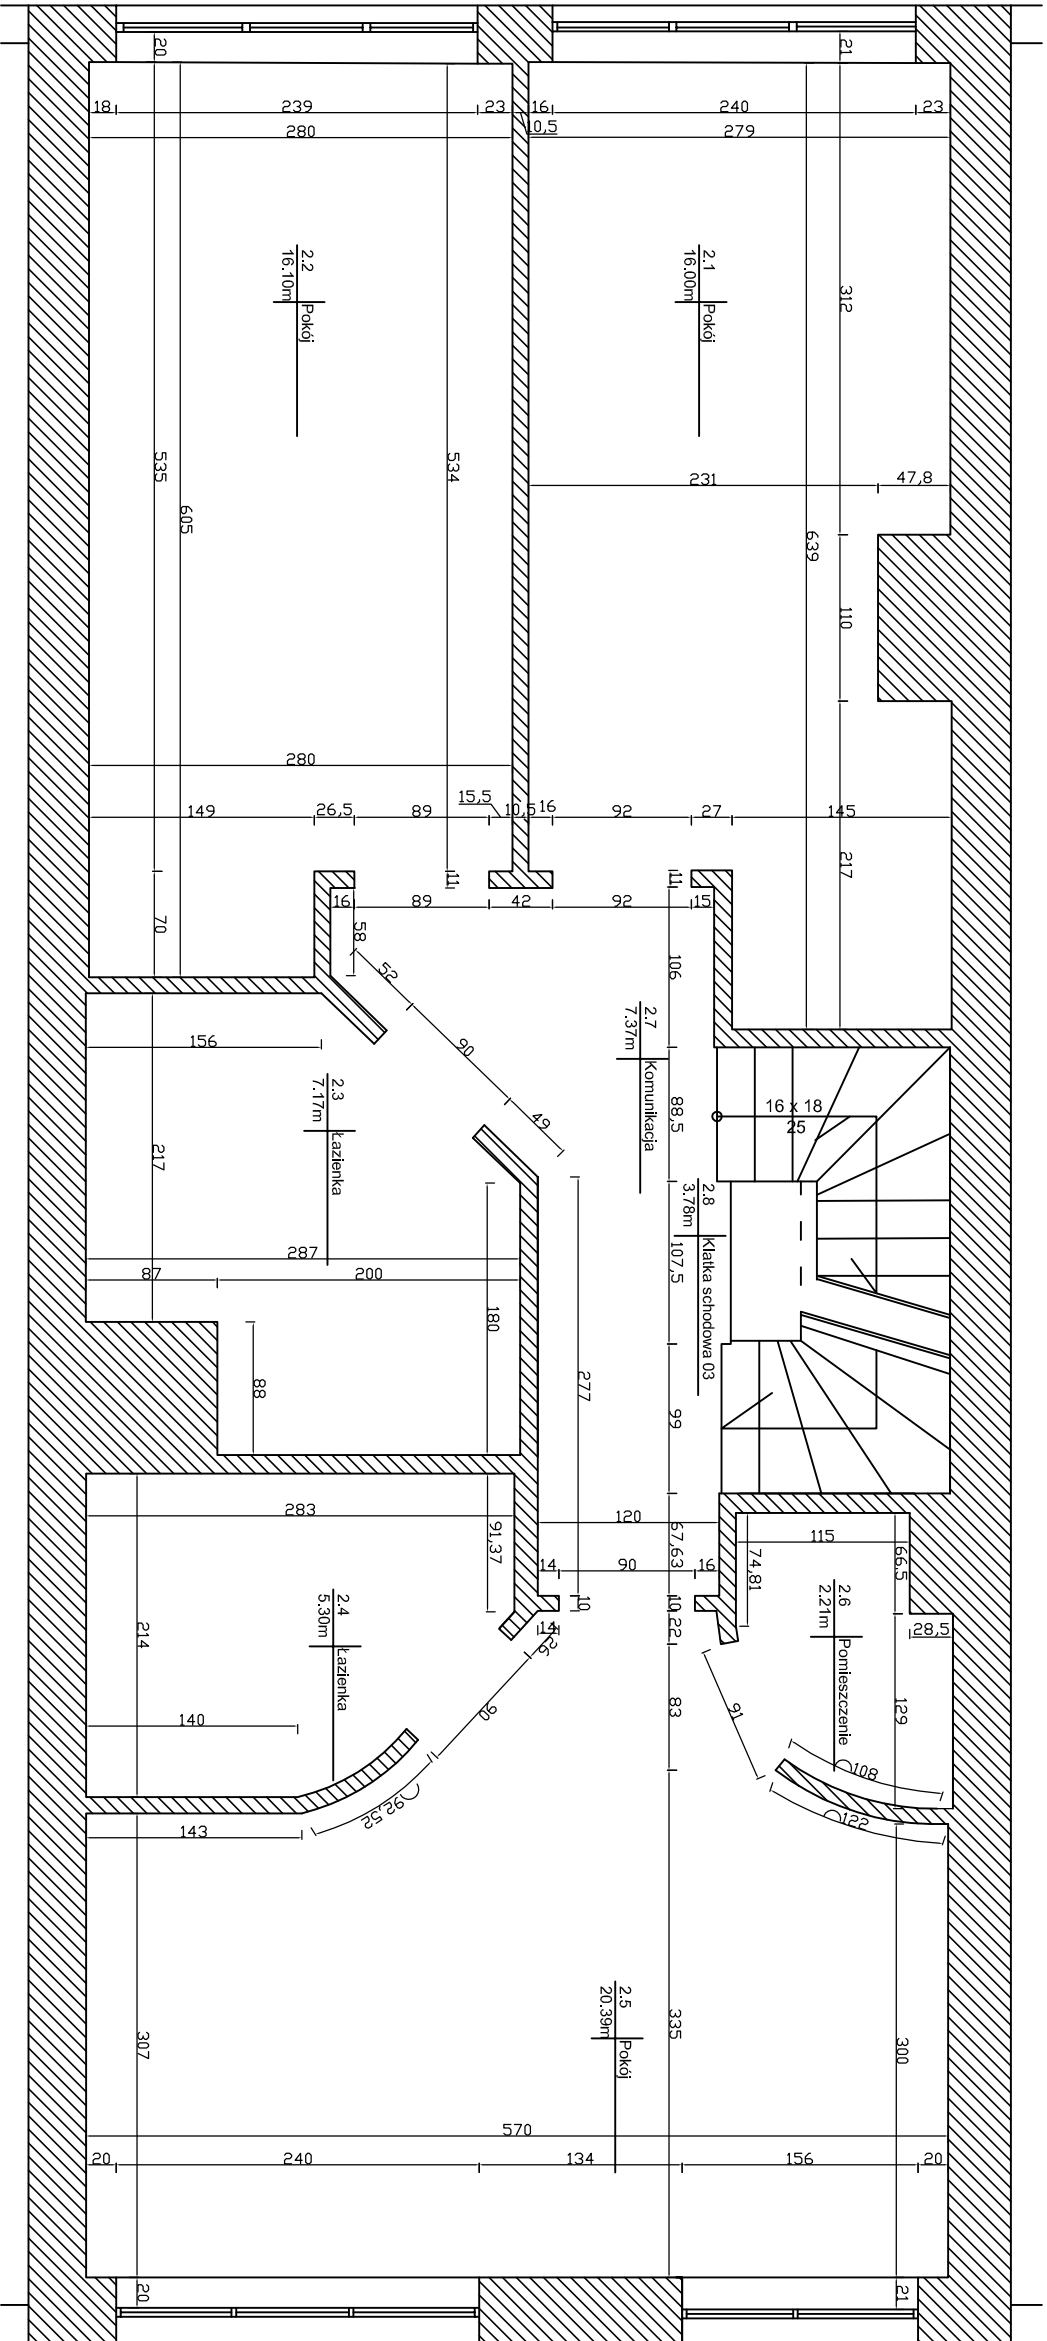

SĄSIAD

Zestawienie powierzchni:

2.1	Pokój	16.00m
2.2	Pokój	16.10m
2.3	Łazienka	7.17m
2.4	Łazienka	5.30m
2.5	Pokój	20.39m
2.6	Pomieszczenie	2.21m
2.7	Komunikacja	7.37m
2.8	Klatka schodowa 03	3.78m
Suma		78.32 m2

Temat:  
Inwentaryzacja lokalu 106

Opracował:  
mgr inż. arch. Ewa Jasiewicz, inż. arch. Anna Szimplera

Podpis:

Inwestor:  
M.M. Różycki

Adres obiektu:  
Osiedle Rezydencja Królewska w Warszawie  
Ul. Stanisława Kostki Połudego 12

Data: grudzień 2009

Temat rysunku:

RZUT  
1 PIĘTRA

nr rys. Skala:

3 1:50

