



SĄSIAD

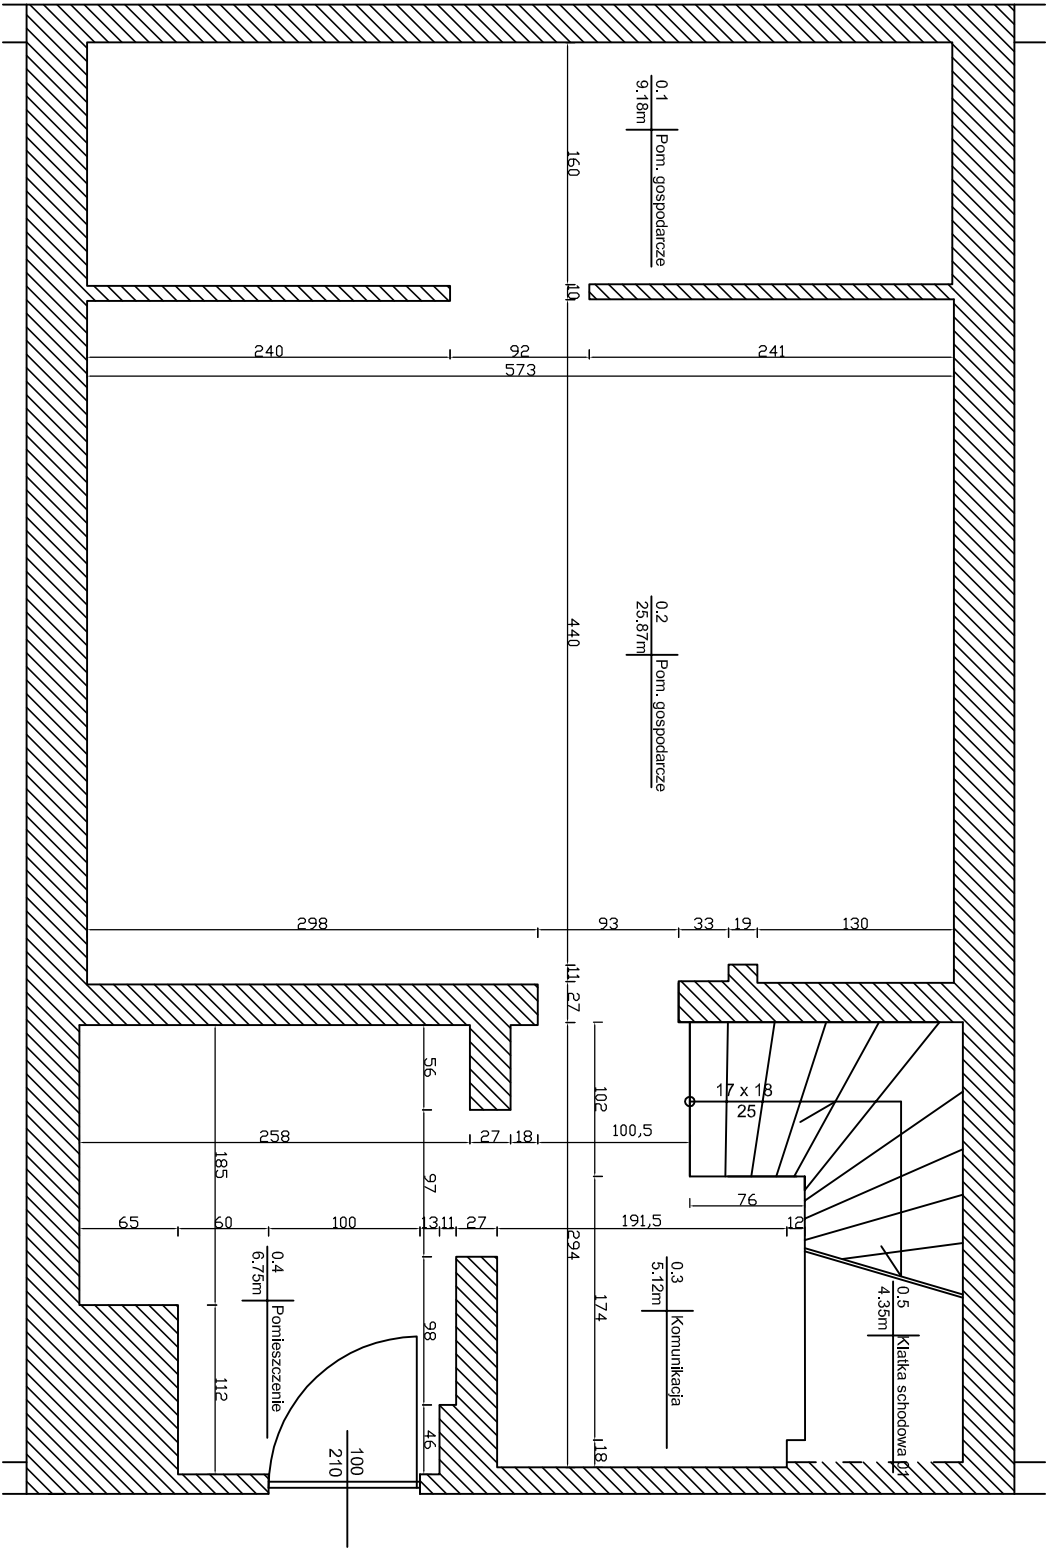

SĄSIAD

Zestawienie powierzchni:

0.1	Pom. gospodarcze	9.18m
0.2	Pom. gospodarcze	25.87m
0.3	Komunikacja	5.12m
0.4	Pomieszczenie	6.75m
0.5	Klatka schodowa 01	4.35m
Suma		51.27 m2

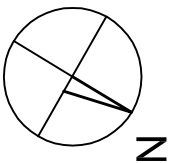

Temat:
Inwentaryzacja lokalu 106

Opracował:
mgr inż. arch. Ewa Jasiewicz, inż. arch. Anna Szmitgiera

Podpis:

Inwestor:

M.M. Różycki

Adres obiektu:
Osiedle Rezydencja Królewska w Warszawie
Ul. Stanisława Kostki Połudego 12

Data: grudzień 2009

Temat rysunku:

RZUT
PIWNICY

nr rys. Skala:

1 1:50